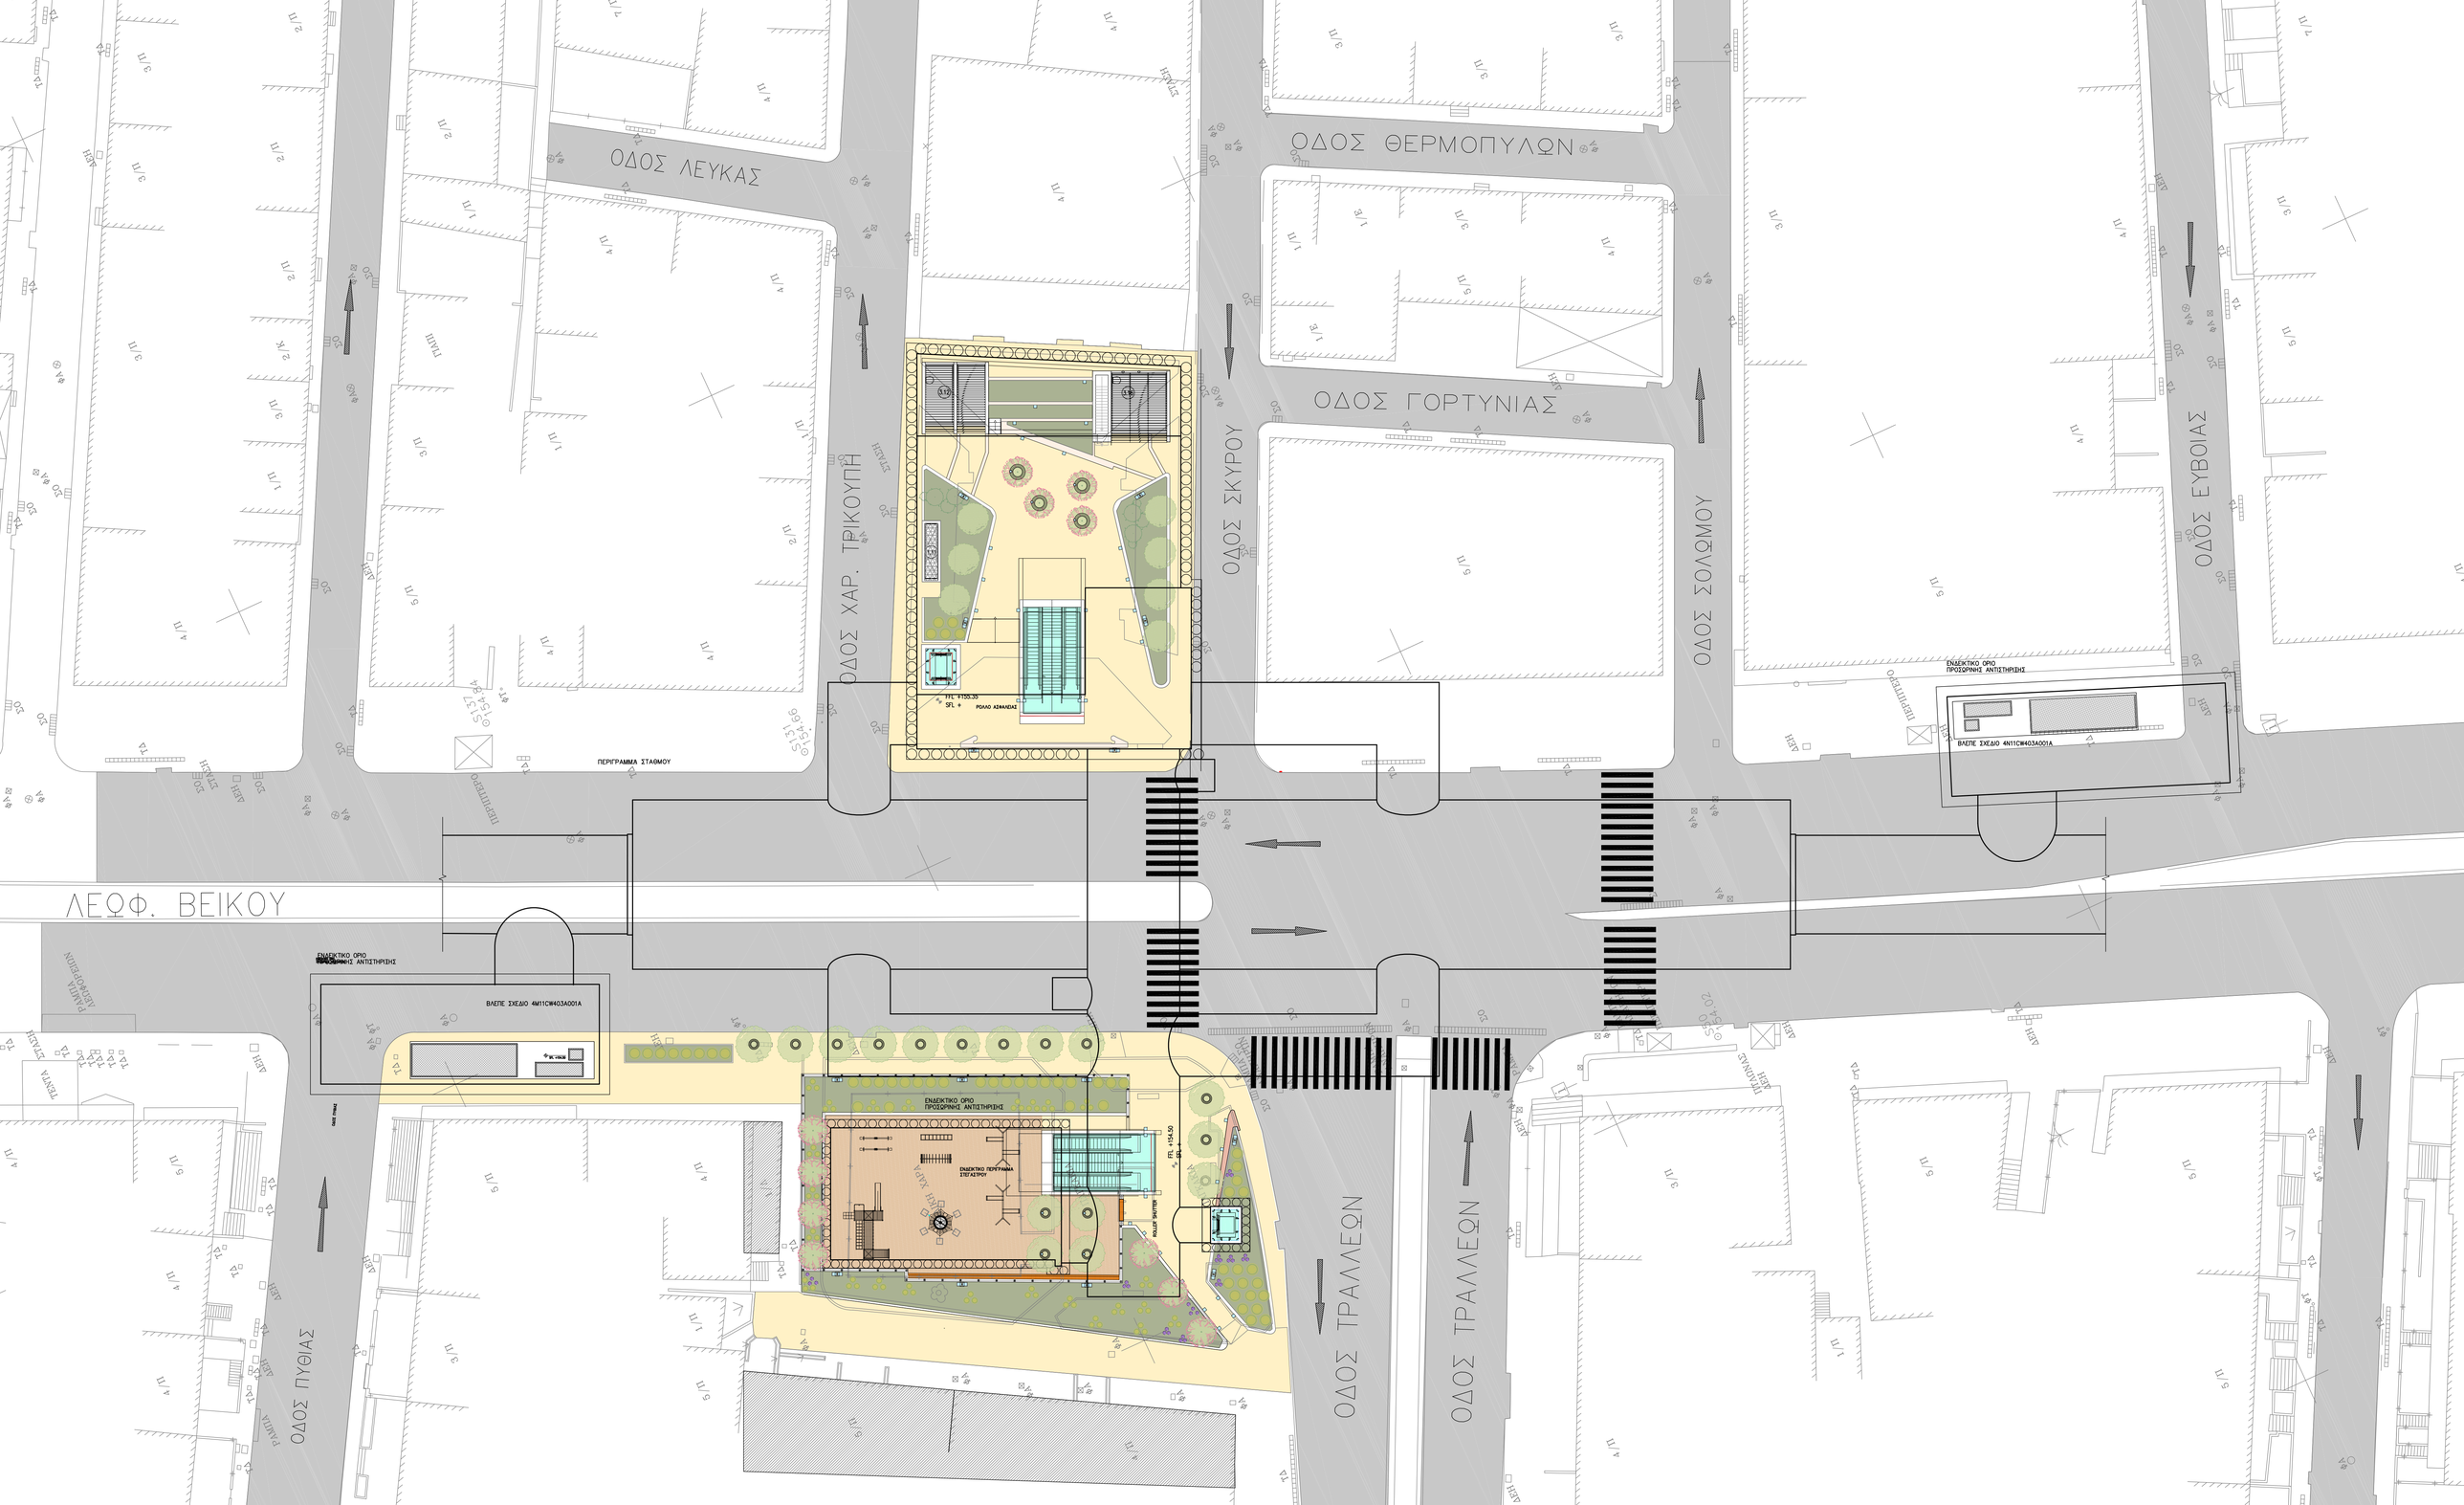
ΟΔΟΣ ΛΕΥΚΑΣ
ΟΔΟΣ ΘΕΡΜΟΠΥΛΩΝ
ΟΔΟΣ ΓΟΡΤΥΝΙΑΣ
ΟΔΟΣ ΧΑΡ. ΤΡΙΚΟΥΠΗ
ΟΔΟΣ ΣΚΥΡΟΥ
ΟΔΟΣ ΣΟΛΩΜΟΥ
ΟΔΟΣ ΕΥΒΟΙΑΣ
ΛΕΩΦ. ΒΕΙΚΟΥ
ΟΔΟΣ ΠΥΘΙΑΣ
ΟΔΟΣ ΤΡΑΛΛΕΩΝ
ΟΔΟΣ ΤΡΑΛΛΕΩΝ
ΠΕΡΙΓΡΑΜΜΑ ΣΤΑΘΜΟΥ
ΕΝΔΕΙΚΤΙΚΟ ΟΡΙΟ ΠΡΟΣΩΡΙΝΗΣ ΑΝΤΙΣΤΗΡΙΞΗΣ
ΒΛΕΠΕ ΣΧΕΔΙΟ 4Μ11ΣΜ403Α001Α
ΕΝΔΕΙΚΤΙΚΟ ΟΡΙΟ ΠΡΟΣΩΡΙΝΗΣ ΑΝΤΙΣΤΗΡΙΞΗΣ
ΒΛΕΠΕ ΣΧΕΔΙΟ 4Μ11ΣΜ403Α001Α
ΕΝΔΕΙΚΤΙΚΟ ΟΡΙΟ ΠΡΟΣΩΡΙΝΗΣ ΑΝΤΙΣΤΗΡΙΞΗΣ
ΕΝΔΕΙΚΤΙΚΟ ΠΕΡΙΓΡΑΜΜΑ ΣΤΕΓΑΣΤΡΟΥ
FFL +150.30
SFL +
ΦΟΛΟΟ ΑΘΑΛΕΙΑΣ
FFL +154.50
SFL +
FALLS SPLITTER